

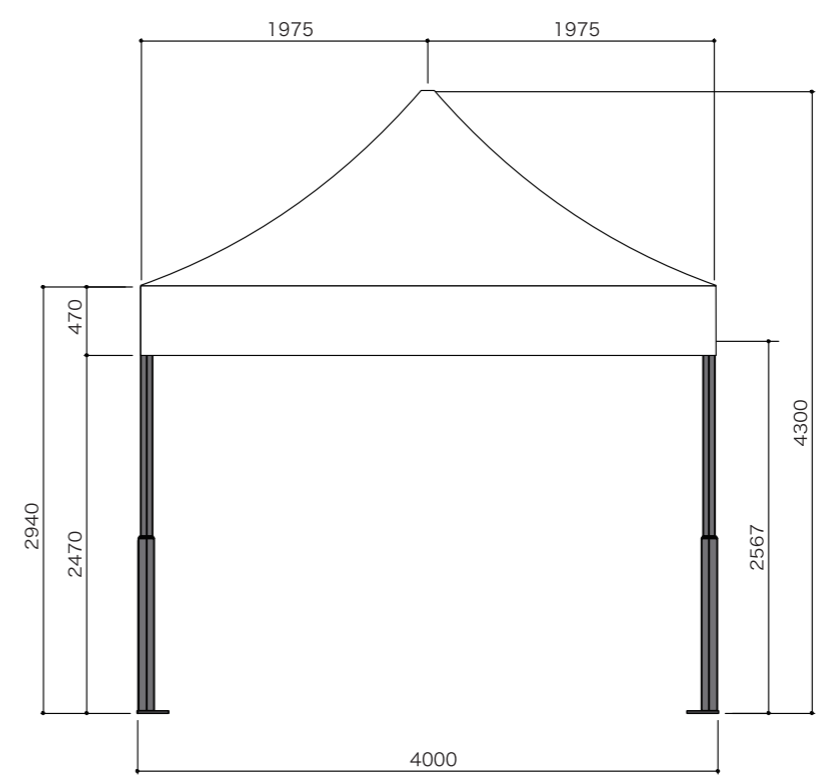
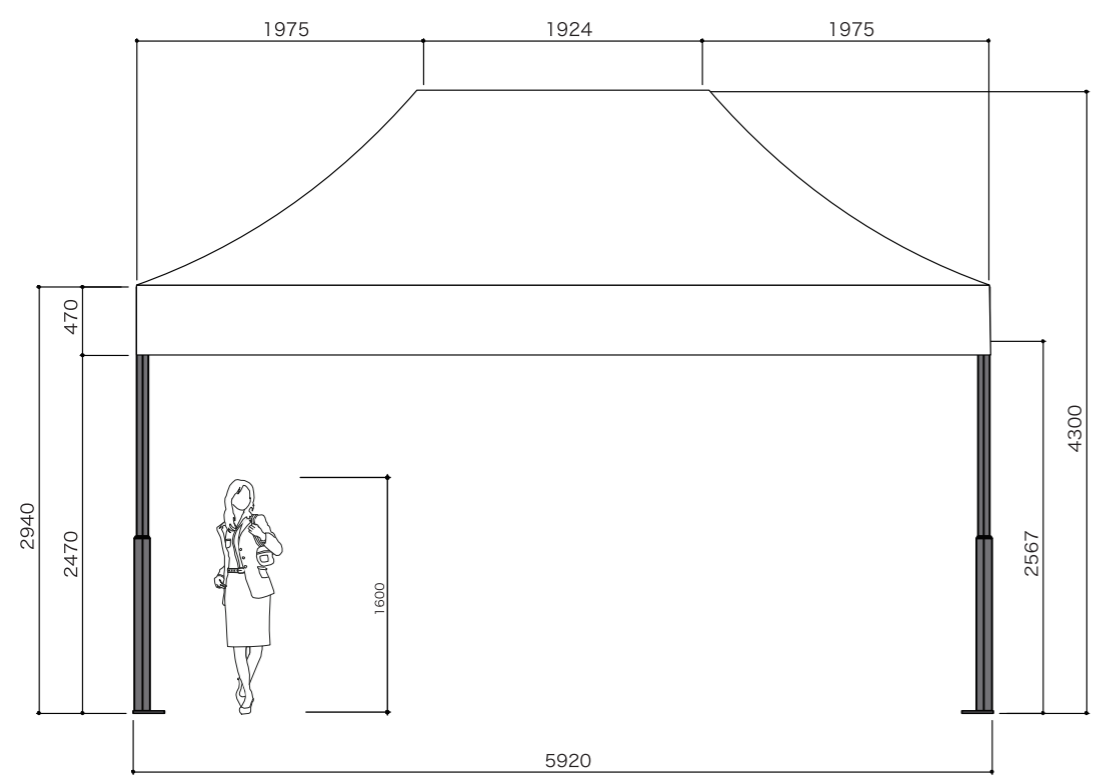
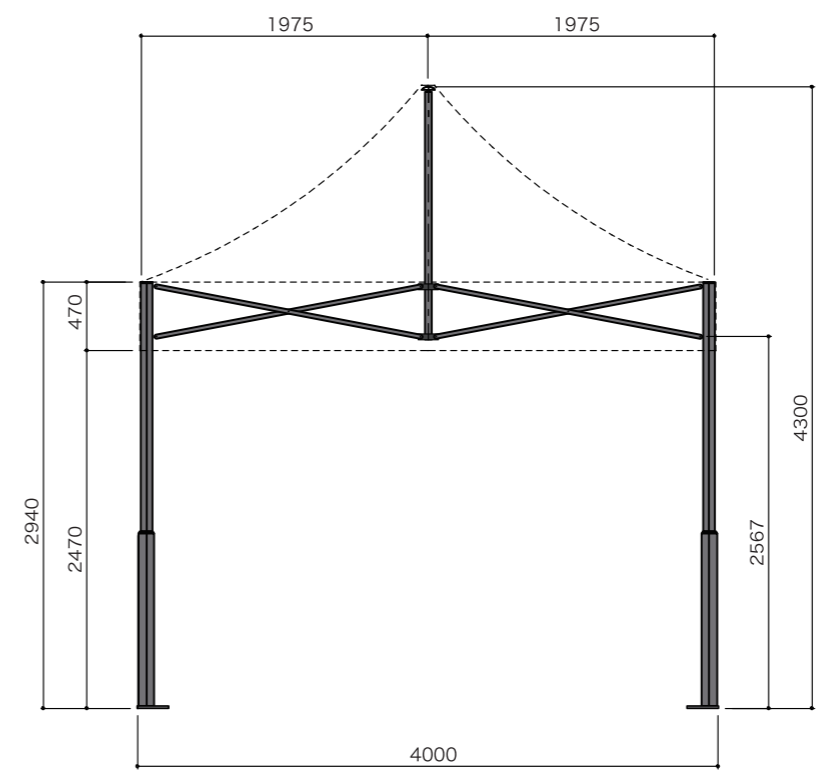


**フレーム**  
 支柱箇所 上部 アルミ押出形材 83mm 角 2.0mm 厚 <アルマイトコーティング処理><アルム合金番号硬質 6061T-6>  
 下部 アルミ押出形材 108mm 角 2.0mm 厚 <アルマイトコーティング処理><アルム合金番号硬質 6061T-6>  
 桁箇所 アルミ精円パイプ 30mm×20mm 角 2.0mm 厚 (補強リブ付) <アルマイトコーティング処理><アルム合金番号硬質 6061T-6>  
 キャスター 可動式タフルキャスター 750 (ストッパー付)  
 ジョイント アルミニウム合金

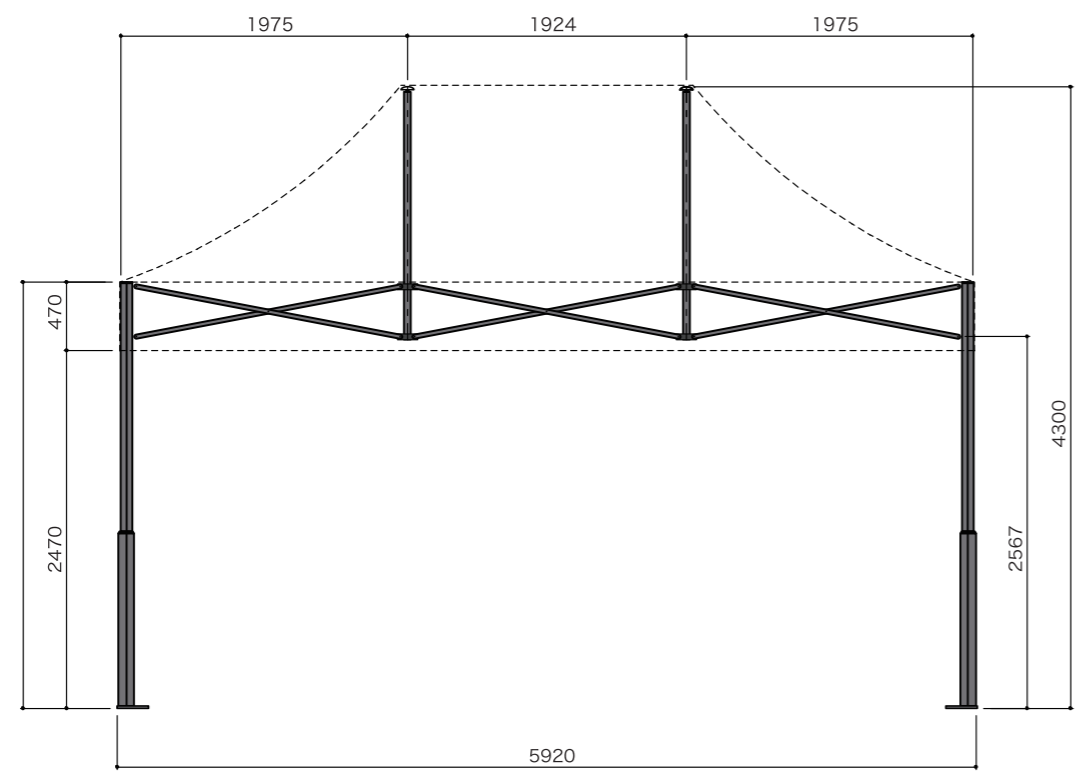

フレーム、天幕収納時  
※キャスター付

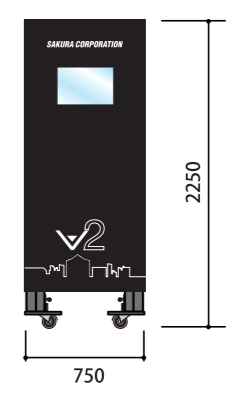

承認	
検図	
製図	

工事名称	VITABRI V2 Rental tent
図面名称	kototen marche 4060 V2

縮尺	1/40
図面番号	(A3)